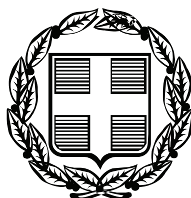


ΕΦΗΜΕΡΙΣ ΤΗΣ ΚΥΒΕΡΝΗΣΕΩΣ

ΤΗΣ ΕΛΛΗΝΙΚΗΣ ΔΗΜΟΚΡΑΤΙΑΣ

ΤΕΥΧΟΣ ΑΝΑΓΚΑΣΤΙΚΩΝ ΑΠΑΛΛΟΤΡΙΩΣΕΩΝ ΚΑΙ ΠΟΛΕΟΔΟΜΙΚΩΝ ΘΕΜΑΤΩΝ **Αρ. Φύλλου 95**

28 Μαρτίου 2012

ΠΕΡΙΕΧΟΜΕΝΑ

ΑΠΟΦΑΣΕΙΣ

ΔΙΟΡΘΩΣΕΙΣ ΣΦΑΛΜΑΤΩΝ

ΑΠΟΦΑΣΕΙΣ

Αριθμ. 1561 (1)

Διόρθωση σφάλματος απόφασης Γενικού Γραμματέα Αποκεντρωμένης Διοίκησης Μακεδονίας - Θράκης με αριθμ. 6000/4-8-11 «Συμπλήρωση εγκριτικής απόφασης Γενικού Γραμματέα Περιφέρειας Κεντρικής Μακεδονίας με αριθμ. 830/26-6-07 ‘Έγκριση Γενικού Πολεοδομικού Σχεδίου Δήμου Παναγιάς Ν. Χαλκιδικής» (ΦΕΚ 420 τ.ΑΑΠ/13-9-07) για την εναρμόνισή της με τον υπερκείμενο χωροταξικό, πολεοδομικό και περιβαλλοντικό σχεδιασμό». (ΦΕΚ 227τ.ΑΑΠ/5.9.11 και ΑΔΑ: 4Α8ΘΟΡ1Υ-ΖΩΒ).

Ο ΓΕΝΙΚΟΣ ΓΡΑΜΜΑΤΕΑΣ
ΑΠΟΚΕΝΤΡΩΜΕΝΗΣ ΔΙΟΙΚΗΣΗ
ΜΑΚΕΔΟΝΙΑΣ - ΘΡΑΚΗΣ

Έχοντας υπόψη:

1. Τις διατάξεις του Ν.3852/2010 «Νέα Αρχιτεκτονική της Αυτοδιοίκησης και της Αποκεντρωμένης Διοίκησης - Πρόγραμμα Καλλικράτης.» (ΦΕΚ 87Α/7-6-2010).

2. Το ΠΔ 142/2010: «Οργανισμός της Αποκεντρωμένης Διοίκησης Μακεδονίας - Θράκης» (ΦΕΚ 235Α΄/27-12-2010).

3. Τις διατάξεις του Ν.2503/1997 «Διοίκηση, Στελέχωση Περιφέρειας, Θέματα ΟΤΑ κ.λπ.» (ΦΕΚ 107 Α΄).

4. Τις διατάξεις του Ν.3889/2010 «Χρηματοδότηση Περιβαλλοντικών Παρεμβάσεων, Πράσινο Ταμείο, Κύρωση Δασικών Χαρτών και άλλες διατάξεις» και ιδιαίτερα την παρ. (β’) του άρθρου 30: «Λοιπές διατάξεις αρμοδιότητας Υπουργείου Περιβάλλοντος, Ενέργειας και Κλιματικής Αλλαγής», (ΦΕΚ 182 Α΄).

5. Τις διατάξεις των άρθρων 4 και 5 του Ν.2508/1997 «Βιώσιμη Οικιστική Ανάπτυξη των πόλεων και οικισμών της χώρας και άλλες διατάξεις» (ΦΕΚ 124 Α΄).

6. Τις διατάξεις του Ν.2742/1999 «Χωροταξικός Σχεδιασμός και Αειφόρος Ανάπτυξη και άλλες διατάξεις» (ΦΕΚ 207 Α΄).

7. Τις διατάξεις του Ν.1650/1986 για την Προστασία του Περιβάλλοντος.

8. Τις διατάξεις του Ν.3937/2011 «Διατήρηση της βιοποικιλότητας και άλλες διατάξεις» (ΦΕΚ 60 Α΄/31-3-2011).

9. Τη με αριθμ. 9572/1845 Απόφαση του Υπουργού ΠΕ.ΧΩ.Δ.Ε. «Καθορισμού Τεχνικών Προδιαγραφών Εκπόνησης Μελετών ΓΠΣ/ΣΧΟΟΑΠ και Αμοιβές Μηχανικών» (ΦΕΚ 209 Δ΄/7-4 -2000).

10. Τη με αριθμ. 10788/2004 απόφαση της Υπουργού ΠΕ.ΧΩ.Δ.Ε. περί «Εγκρίσεως πολεοδομικών σταθεροτύπων (standards) και ανώτατα όρια πυκνοτήτων που εφαρμόζονται κατά την εκπόνηση των Γενικών Πολεοδομικών Σχεδίων, των Σχεδίων Χωρικής και Οικιστικής Οργάνωσης Ανοικτής Πόλης και των Πολεοδομικών Μελετών» (ΦΕΚ 285/Δ΄/5-3-2004).

11. Το με αριθμ. οικ.10055/30-11-2011 έγγραφο της ΔΙΠΕΧΩΣ ΚΜ ΑΔΜΘ προς το Δήμο Αριστοτέλη.

12. Τη με αριθμ. 41460/21-12-2011 έγγραφο του Δήμου Αριστοτέλη.

13. Τη με αριθμ. 49124/1-8-2011 (Ορθή επανάληψη 7.9.11) Απόφαση της Γενικής Δ/νσης Δασών και Αγροτικών Υποθέσεων – Δ/νση Συντονισμού και Επιθεώρησης Δασών της Αποκεντρωμένης Διοίκησης Μακεδονίας -Θράκης.

14. Το με αριθμ. 79/20-1-2012 έγγραφο της ΔΙΠΕΧΩΣ ΚΜ ΑΔΜΘ προς τη Δ/νση Δασών ΑΔΜΘ.

15. Το με αριθμ. 7668/13-2-2011 έγγραφο της Γενικής Δ/νσης Δασών και Αγροτικών Υποθέσεων ΑΔΜΘ.

16. Τη με αριθμ. 5273/8-6-2001 απόφαση του Γεν. Γραμ. Περιφέρειας Κεντρ. Μακεδονίας.

17. Την από 13-2-2012 Εισήγηση του Τμήματος Πολεοδομικού Σχεδιασμού και Εφαρμογών της ΔΙ.ΠΕ.ΧΩ.Σ./Κ.Μ. ΑΔΜΘ προς το Συμβούλιο Χωροταξίας Οικισμού και Περιβάλλοντος της Περιφέρειας Κεντρικής Μακεδονίας (ΣΧΟΠΑΔ).

18. Την θετική γνωμοδότηση στην από 14-2-2012 Συνεδρία 2η, Πράξη 24η του Σ.Χ.Ο.Π.Α.Δ. Περιφέρειας Κεντρικής Μακεδονίας.

19. Το γεγονός ότι από τις κανονιστικές διατάξεις της παρούσας δεν προκαλείται δαπάνη σε βάρος του κρατικού προϋπολογισμού και τον προϋπολογισμό του οικείου ΟΤΑ, αποφασίζουμε:

Τη διόρθωση σφάλματος στο χάρτη Π2: «Χρήσεις γης και Προστασία Περιβάλλοντος» κλ. 1:25.000 (σελ. 2243-2246 του ΦΕΚ 227 τ.ΑΑΠ/5-9-11) και στο κείμενο της Απόφασης Γενικού Γραμματέα ΑΔΜΘ του θέματος (σελ. 2241 και 2242 του ΦΕΚ 227 τ.ΑΑΠ/5-9-11) ως εξής:

1. Την απαλοιφή του ορίου του ΚΑΖ περιοχής Πυργαδικίων στο χάρτη Π2 (Πρόταση): «Χρήσεις γης και Προστασία Περιβάλλοντος».

2. Την απαλοιφή της προσθήκης της παρ.3 του κειμένου της Απόφασης Γενικού Γραμματέα ΑΔΜΘ του θέματος (σελ. 2241 και 2242 του ΦΕΚ 227 τ.ΑΑΠ/5-9-11).

3. Τη διόρθωση των στοιχείων του υπομνήματος του χάρτη Π2 (Πρόταση):»Χρήσεις γης και Προστασία Περιβάλλοντος» (σελ. 2244 του ΦΕΚ 227 τ.ΑΑΠ/5-9-11) από Εθνικό Οδικό Δίκτυο σε Πρωτεύουσα Αρτηρία και από Αρτηρία σε Δευτερεύουσα Αρτηρία.


Κατά τα λοιπά ισχύουν οι ρυθμίσεις της απόφασης με αριθμ. 830/26-6-07 του Γενικού Γραμματέα Περιφέρειας Κεντρικής Μακεδονίας (ΦΕΚ 420 τ.ΑΑΠ/13-9-07).

Η ισχύς της παρούσας Απόφασης αρχίζει από τη δημοσίευσή της στην Εφημερίδα της Κυβέρνησης.

Η απόφαση αυτή να δημοσιευθεί στην Εφημερίδα της Κυβερνήσεως.

Θεσσαλονίκη, 2 Μαρτίου 2012

Ο Γενικός Γραμματέας
Αποκεντρωμένης Διοίκησης
ΘΥΜΙΟΣ ΣΩΚΟΣ

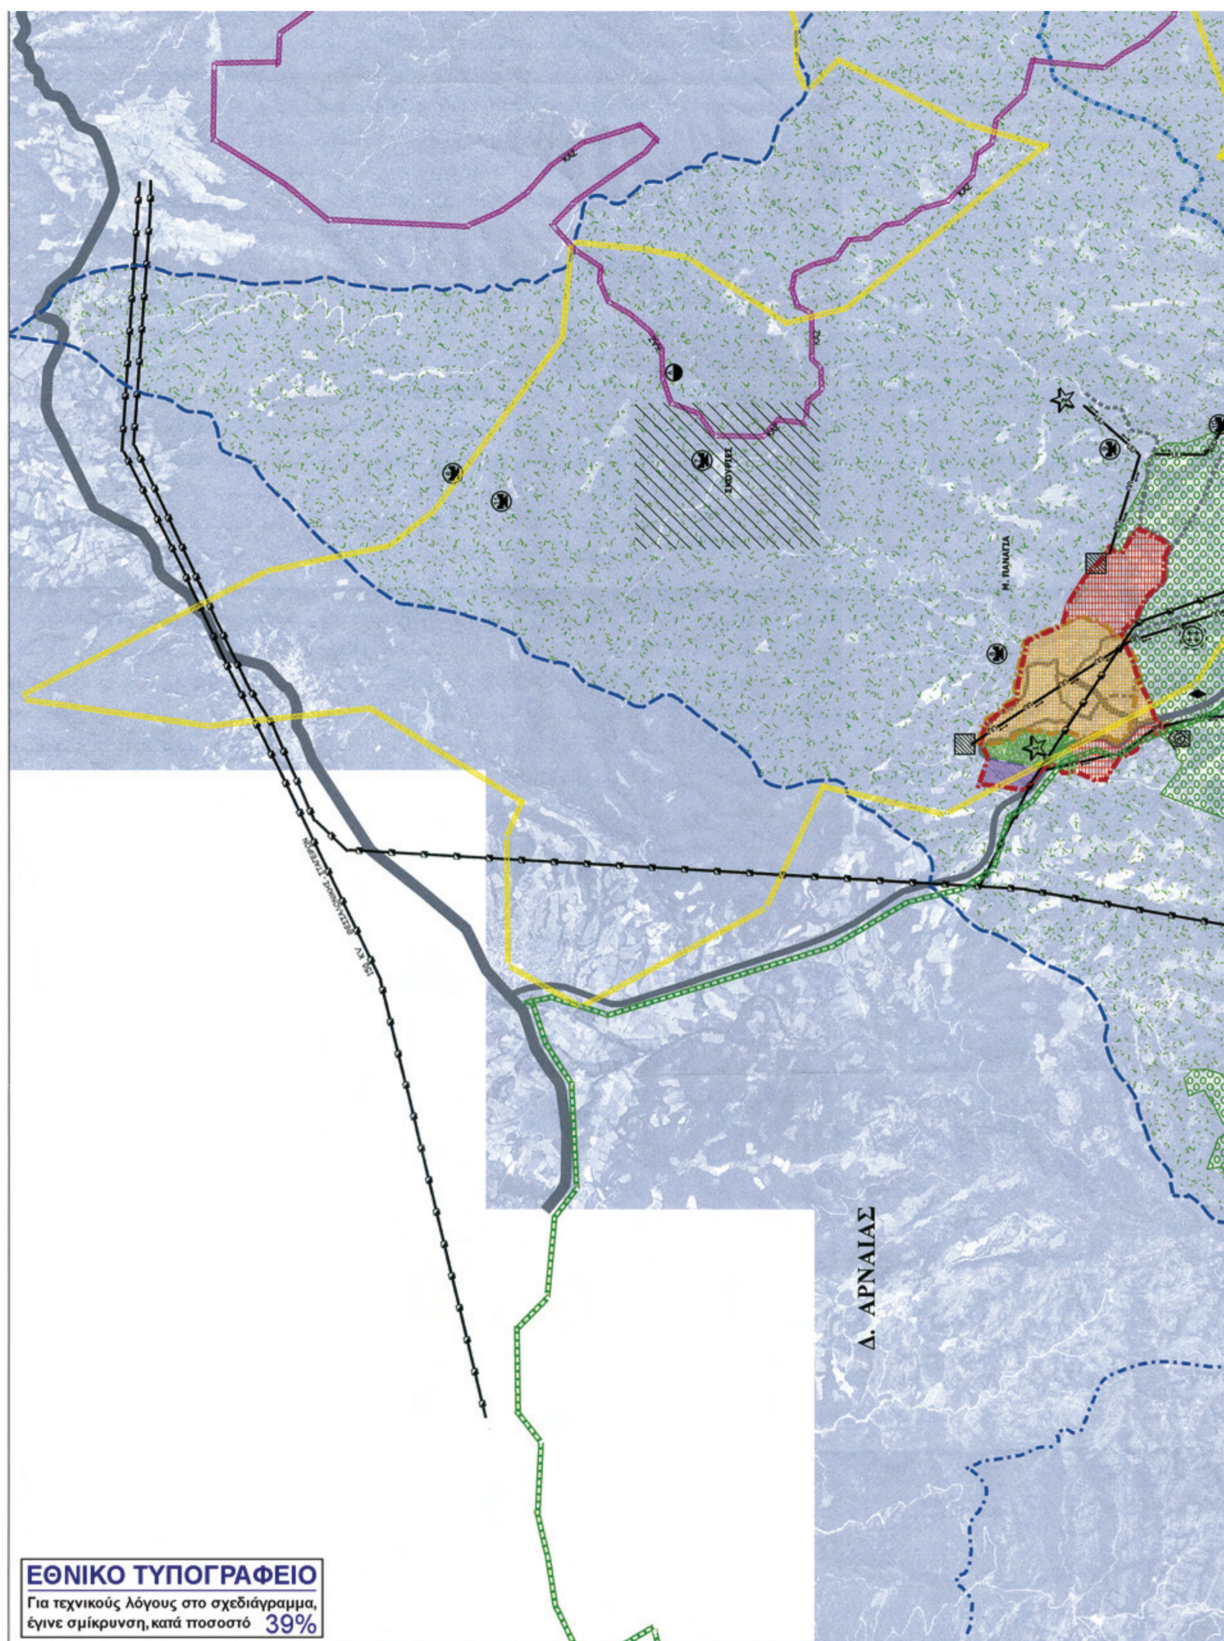

ΕΘΝΙΚΟ ΤΥΠΟΓΡΑΦΕΙΟ
Για τεχνικούς λόγους στο σχεδιάγραμμα, έγινε σμίκρυνση, κατά ποσοστό 39%

Δ. ΣΤΑΓΕΙΡΩΝ - ΑΚΑΝΘΟΥ

ΚΑΖ

ΥΠΟΜΝΗΜΑ

ΟΡΙΑ ΔΗΜΩΝ
ΘΕΣΜΟΘΕΤΗΜΕΝΑ ΟΡΙΑ ΟΙΚΙΣΜΩΝ (όρια παλαιού ΓΠΣ & όρια ΑΠΦ Νομάρχη)
ΟΡΙΑ ΣΧΕΔΙΟΥ ΠΟΛΗΣ 2025
ΟΙΚΙΣΜΟΙ
ΠΕΡΙΟΧΕΣ Β' ΚΑΤΟΙΚΙΑΣ
ΠΕΡΙΟΧΕΣ ΑΝΑΠΤΥΞΗΣ ΒΙΟΤΕΧΝΙΑΣ ΚΑΙ ΕΠΙΧΕΙΡΗΜΑΤΙΚΩΝ ΔΡΑΣΤΗΡΙΟΤΗΤΩΝ
ΠΕΡΙΟΧΕΣ ΕΙΔΙΚΑ ΡΥΘΜΙΖΟΜΕΝΗΣ ΠΟΛΕΟΔΟΜΗΣΗΣ (Π.Ε.Ρ.ΠΟ)
ΠΕΡΙΟΧΕΣ ΑΝΑΠΤΥΞΗΣ ΤΟΥΡΙΣΜΟΥ, ΑΝΑΨΥΧΗΣ ΚΑΙ Π.Ο.Τ.Α.

ΠΕΡΙΟΧΕΣ ΕΙΔΙΚΗΣ ΠΡΟΣΤΑΣΙΑΣ


ΟΡΙΑ ΚΑΤΑΦΥΓΙΩΝ ΑΓΡΙΑΣ ΖΩΗΣ
ΟΡΙΟ ΠΕΡΟΧΗΣ NATURA 2000
ΔΑΣΟΥΣ - ΔΑΣΙΚΩΝ ΕΚΤΑΣΕΩΝ
ΑΓΡΟΤΙΚΩΝ ΔΡΑΣΤΗΡΙΟΤΗΤΩΝ
ΠΕΡΙΑΣΤΙΚΟΥ ΠΡΑΣΙΝΟΥ
ΠΑΡΑΚΤΙΑΣ ΖΩΝΗΣ
ΑΡΧΑΙΟΛΟΓΙΚΟΥ ΕΝΔΙΑΦΕΡΟΝΤΟΣ

1 «Καστρί», Κήρυξη: ΦΕΚ 661/Β/4-8-97
2 «Παλαιόπυργος» και «Κούλια», Κήρυξη: ΦΕΚ 661/Β/4-8-97
3 «Τούμπα Ράχη»
4 «Αγ.Γεώργιος»
5 «Ζούγλιανη»
6 «Καμήλα»
7 «Σκουριές»
8 «Μεγάλη Παναγιά»
9 «Προφήτης Ηλίας»
10 «Αμαξάδες»
11 «Λακατσάνικο Ρέμα»
12 «Κάμπος», Κήρυξη: ΦΕΚ 1194/Β/5-10-73
13 «Κοκκαλά», Κήρυξη: ΦΕΚ 1194/Β/5-10-73
14 «Αγ.Κυριακή»
15 «Πλανό»
16 «Ρεματιά»

ΠΡΩΤΕΥΟΥΣΑ ΑΡΤΗΡΙΑ
ΔΕΥΤΕΡΕΥΟΥΣΑ ΑΡΤΗΡΙΑ
ΣΥΛΛΕΚΤΗΡΙΑ ΟΔΟΣ
150 KV ΔΙΚΤΥΟ ΜΕΤΑΦΟΡΑΣ ΗΛΕΚΤΡΙΚΗΣ ΕΝΕΡΓΕΙΑΣ
ΒΑΣΙΚΟΣ ΑΓΩΓΟΣ ΥΔΡΕΥΣΗΣ
ΕΓΚΑΤΑΣΤΑΣΕΙΣ ΔΙΚΤΥΟΥ ΥΔΡΕΥΣΗΣ
ΒΑΣΙΚΟΣ ΑΓΩΓΟΣ ΑΚΑΘΑΡΤΩΝ
ΕΓΚΑΤΑΣΤΑΣΕΙΣ ΔΙΚΤΥΟΥ ΑΚΑΘΑΡΤΩΝ
ΣΤΑΘΜΟΣ ΕΠΕΞΕΡΓΑΣΙΑΣ ΛΥΜΜΑΤΩΝ
ΝΕΚΡΟΤΑΦΕΙΟ
ΛΙΜΑΝΙ - ΜΑΡΙΝΑ
ΚΑΤΑΣΚΗΝΩΣΗ
ΠΑΡΕΜΒΑΣΕΙΣ ΠΡΟΣΤΑΣΙΑΣ & ΑΝΑΔΕΙΞΗΣ ΠΕΡΙΒΑΛΟΝΤΟΣ & ΠΟΛΙΤΙΣΤΙΚΩΝ ΣΤΟΙΧΕΙΩΝ

1. Άλσος - Αστικό Πάρκο
2. Φράγμα - χώρος αναψυχής
3. Ερείπια Γοματίου - περιηγητική διαδρομή
4. Εξυγίανση & ανάδειξη ρεμάτων
5. Εξυγίανση & ανάδειξη υγροβιότοπου ρ. Πετρένια
6. Βραχώδες τοπίο - Πάρκο
7. Αξιοποίηση αρχαιολογικών χώρων
8. Βραχώδες τοπίο - Πάρκο

ΑΠΟΚΑΤΑΣΤΑΣΗ ΧΩΡΩΝ ΑΝΕΞΕΛΕΓΚΤΗΣ ΔΙΑΘΕΣΗΣ ΑΠΟΡΡΙΜΜΑΤΩΝ
ΔΙΑΧΕΙΡΙΣΗ ΑΝΕΝΕΡΓΩΝ ΛΑΤΟΜΕΙΩΝ
ΕΥΡΥΤΕΡΗ ΠΕΡΙΟΧΗ ΜΕΤΑΛΛΕΥΤΙΚΟΥ ΕΝΔΙΑΦΕΡΟΝΤΟΣ ΣΚΟΥΡΙΩΝ
ΠΕΡΙΟΧΗ ΜΕΤΑΛΛΕΥΤΙΚΟΥ - ΕΞΟΡΥΚΤΙΚΟΥ ΕΝΔΙΑΦΕΡΟΝΤΟΣ

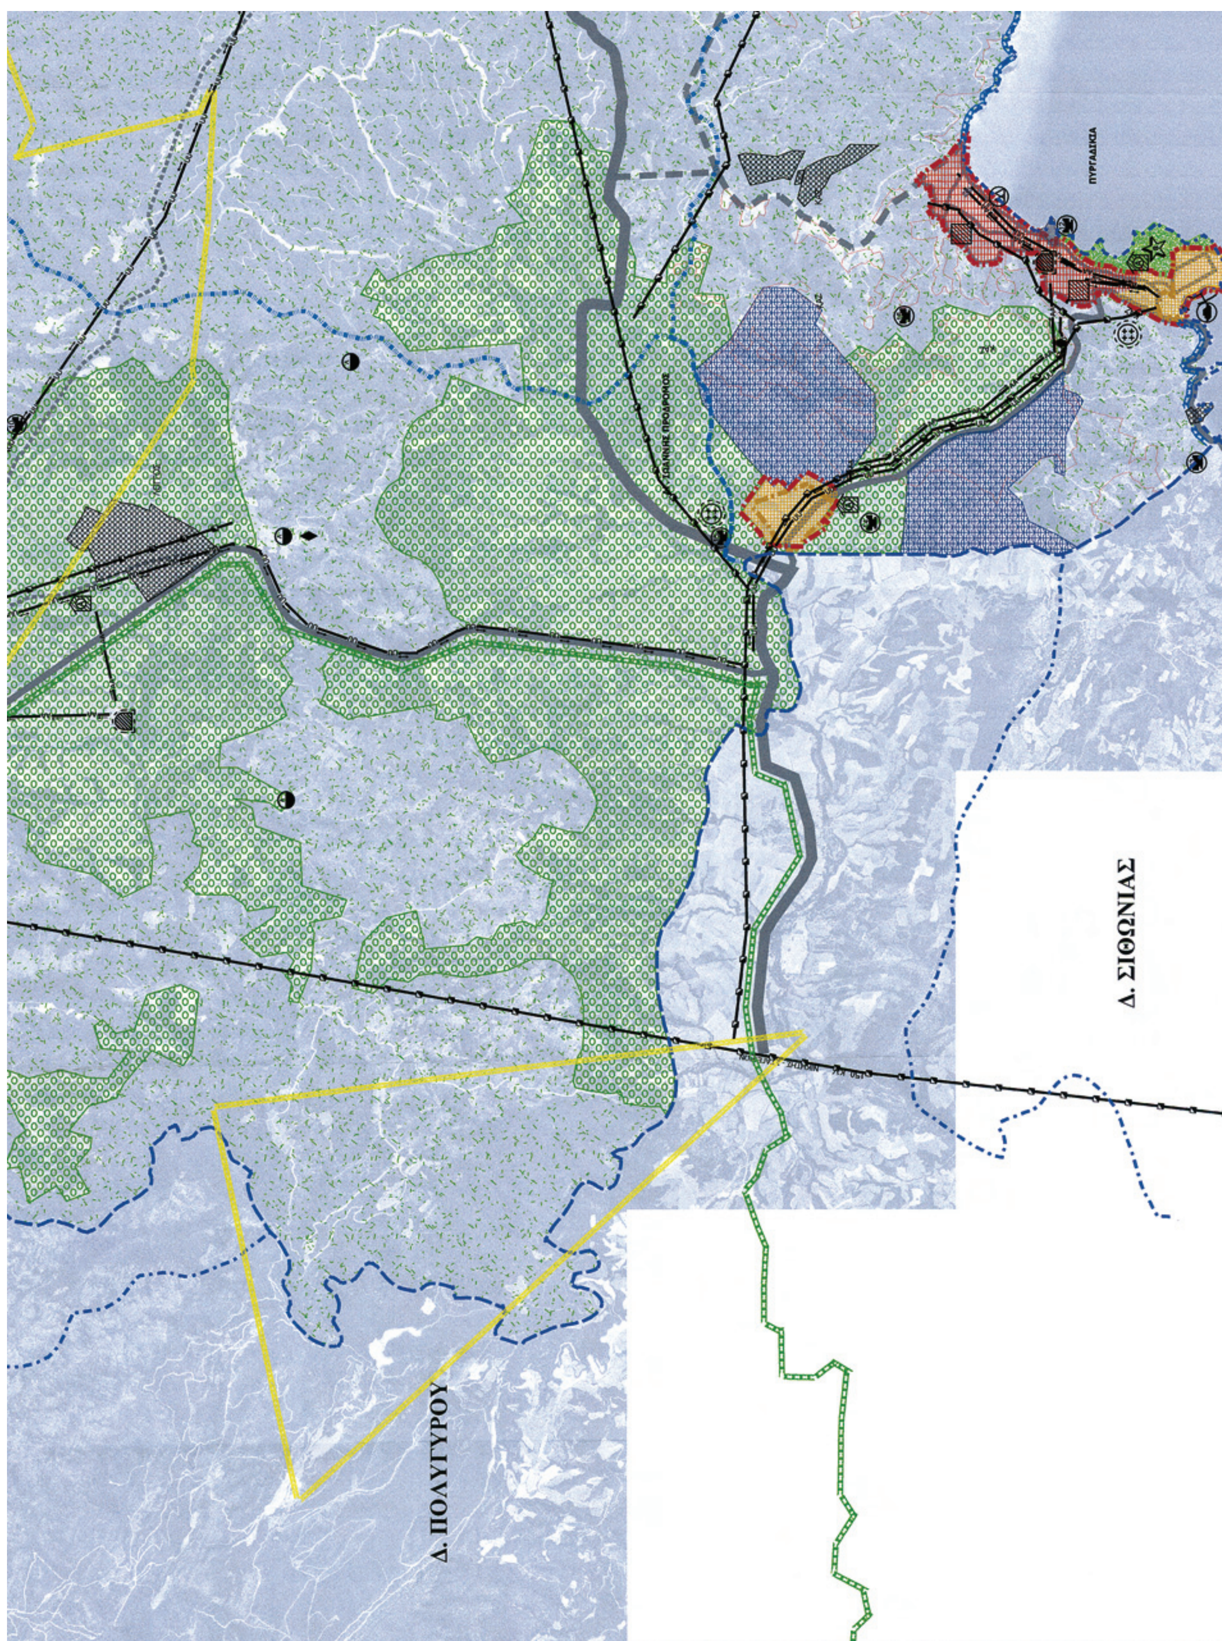
ΠΥΡΓΑΔΙΚΙΑ
Δ. ΣΙΘΩΝΙΑΣ
Δ. ΠΟΛΥΓΥΡΟΥ



"Π.Ε.Π. 2000-06"
ΠΕΡΙΦΕΡΕΙΑ Κ. ΜΑΚΕΔΟΝΙΑΣ
ΝΟΜΟΣ ΧΑΛΚΙΔΙΚΗΣ
ΔΗΜΟΣ ΠΑΝΑΓΙΑΣ

ΣΥΜΠΛΗΡΩΣΗ ΓΕΝΙΚΟΥ ΠΟΛΕΟΔΟΜΙΚΟΥ
ΣΧΕΔΙΟΥ Δ.Ε. ΠΑΝΑΓΙΑΣ ΔΗΜΟΥ ΑΡΙΣΤΟΤΕΛΗ

ΚΛΙΜΑΚΑ
1:25.000

ΧΑΡΤΗΣ Π.2 - ΠΡΟΤΑΣΗ
ΧΡΗΣΕΙΣ ΓΗΣ & ΠΡΟΣΤΑΣΙΑ
ΠΕΡΙΒΑΛΛΟΝΤΟΣ

ΜΕΛΕΤΗΤΗΣ
ΚΤΗΜΑΤΟΓΡΑΦΙΚΗ Α.Ε.
ΠΑΠΑΜΙΧΟΣ Ν., ΔΡ. ΠΟΛΕΟΔΟΜΟΣ

ΑΡ.ΣΧΕΔΙΟΥ
1

ΗΜΕΡΟΜΗΝΙΑ
ΦΕΒΡΟΥΑΡΙΟΣ 2012

ΓΟΜΑΤΙ
ΔΕΒΕΛΙΚΙ
ΠΥΡΓΟΣ - ΧΙΛΙΑΔΟΥ

0 0,5 1 2,5
χιλιόμετρα

ΔΙΟΡΘΩΣΕΙΣ ΣΦΑΛΜΑΤΩΝ

(2)

Στην 5509/103135/23.11.2011 απόφαση του Γενικού Γραμματέα της Αποκεντρωμένης Διοίκησης Πελοποννήσου, Δυτικής Ελλάδας και Ιονίου που δημοσιεύθηκε στο ΦΕΚ 358/30.12.2011 (τεύχος ΑΑΠ).

i. στη σελίδα 3479 στην Α΄ στήλη, στον 5 στίχο εκ των άνω διαγράφεται το εσφαλμένο «κατηγορίας».

ii. στη σελίδα 3484 στην Α΄ στήλη, στον 49 στίχο εκ των άνω διορθώνεται το εσφαλμένο «δραστηριότητες» στο ορθό «δραστηριότητες[1]» και την υποσημείωση με αρίθμηση 1 και περιεχόμενο «Ενδεικτικά αναφέρονται: κάθετες μονάδες (εμπορικές εκθέσεις με συνεργεία), πρατήρια καυσίμων».

iii. στη σελίδα 3493 στην Α΄ στήλη, στον 14 στίχο εκ των άνω διορθώνεται το εσφαλμένο «Εστιατόρια» στο ορθό «Εστιατόρια[2]» και την υποσημείωση με αρίθμηση 2 και περιεχόμενο «Απαγορεύονται στην ΠΕ΄ΕΞΩ ΑΓΥΙΑ (βόρεια)».

iv. στη σελίδα 3493 στην Α' στήλη, στον 15 στίχο εκ των άνω διορθώνεται το εσφαλμένο «Αναψυκτήρια» στο ορθό «Αναψυκτήρια[2]»

v. στη σελίδα 3493 στην Α' στήλη, στον 17 στίχο εκ των άνω διορθώνεται το εσφαλμένο «Γήπεδα στάθμευσης» στο ορθό «Γήπεδα στάθμευσης[2]»

vi. στη σελίδα 3493 στην Α' στήλη, στον 35 στίχο εκ των άνω διορθώνεται το εσφαλμένο «χαμηλής όχλησης1» στο ορθό «χαμηλής όχλησης[3]» και συνακόλουθα στην ίδια σελίδα 3493 διορθώνεται η εσφαλμένη αρίθμηση της υποσημείωσης από «1» στο ορθό «3» και αντικαθίσταται στο περιεχόμενο της το εσφαλμένο «κατασκευές ειδών εκ τσιμέντου και σαπουνοποιίας» με το ορθό «κατασκευές ειδών εκ τσιμέντου και τσιμεντόπλακων, επισκευές εξατμίσεων, βιοτεχνία σαπουνοποιίας».

vii. στη σελίδα 3493 στην Β΄ στήλη, στον 4 στίχο εκ των άνω διορθώνεται το εσφαλμένο «χαμηλής όχλησης» στο ορθό «χαμηλής όχλησης[3]»

viii. στη σελίδα 3493 στην Β΄ στήλη, στον 32 στίχο εκ των άνω διορθώνεται το εσφαλμένο «χαμηλής όχλησης» στο ορθό «χαμηλής όχλησης[3]»

ix. στη σελίδα 3493 στην Β΄ στήλη, στον 63 στίχο εκ των άνω διορθώνεται το εσφαλμένο «χαμηλής όχλησης» στο ορθό «χαμηλής όχλησης[3]»

x. στη σελίδα 3494 στην Α΄ στήλη, στον 61 στίχο εκ των άνω διορθώνεται το εσφαλμένο «χαμηλής όχλησης» στο ορθό «χαμηλής όχλησης[3]»

xi. στη σελίδα 3494 στην Α΄ στήλη, στον 45 στίχο εκ των άνω διορθώνεται το εσφαλμένο «χρήσεις γης» στο ορθό «χρήσεις γης[4]» με την προσθήκη υποσημείωσης με αρίθμηση 4 και περιεχόμενο «Ως ειδική λειτουργία προβλέπεται η χωροθέτηση κτιρίων περίθαλψης ως υποστηρικτική δομή στον προοριζόμενο χαρακτήρα της ζώνης».

xii. στη σελίδα 3494 στην Β΄ στήλη, στους 46 και 47 στίχους εκ των άνω διορθώνεται το εσφαλμένο «η Ζώνη Β και τμήμα Ζώνης Γ από ΖΕΑ6α έως Μείλιχο» στο ορθό «τμήμα Ζώνης Γ από την οδό Αμερικής έως την οδό Τριών Ναυάρχων»

xiii. στη σελίδα 3495 στην Α΄ στήλη, στον 8 στίχο εκ των άνω διορθώνεται το εσφαλμένο «Για τα λοιπά τμήματα Ζώνης Γ» στο ορθό «Ζώνη Β και υπολοιπόμενο τμήμα Ζώνης Γ»

xiv. στη σελίδα 3495 στην Β΄ στήλη, στον 12 στίχο εκ των άνω διορθώνεται το εσφαλμένο «χαμηλής όχλησης[2]» στο ορθό «χαμηλής όχλησης[5]» και συνακόλουθα στην ίδια σελίδα 3495 διορθώνεται η εσφαλμένη αρίθμηση της υποσημείωσης από «2» στο ορθό «5» και αντικαθίσταται στο περιεχόμενο της το εσφαλμένο «κατασκευές ειδών εκ τσιμέντου και σαπουνοποιίας» με το ορθό «κατασκευές ειδών εκ τσιμέντου και τσιμεντόπλακων, επισκευές εξατμίσεων, βιοτεχνία σαπουνοποιίας».

xv. στη σελίδα 3496 στην Α΄ στήλη, στον 35 και 36 στίχο εκ των άνω διορθώνεται το εσφαλμένο «προβλεφθούν» στο ορθό «προβλεφθούν ή περιληφθούν» και το εσφαλμένο «χωροθετούνται» στο ορθό «χωροθετούνται ή επεκτείνονται».

xvi. στη σελίδα 3497 στην Β΄ στήλη, στον 17 στίχο εκ των άνω διορθώνεται το εσφαλμένο «χαμηλής όχλησης[3]» στο ορθό «χαμηλής όχλησης[6]» και συνακόλουθα στην ίδια σελίδα 3497 διορθώνεται η εσφαλμένη αρίθμηση της υποσημείωσης από «3» στο ορθό «6» και αντικαθίσταται στο περιεχόμενο της το εσφαλμένο «κατασκευές ειδών εκ τσιμέντου και σαπουνοποιίας» με το ορθό «κατασκευές ειδών εκ τσιμέντου και τσιμεντόπλακων, επισκευές εξατμίσεων, βιοτεχνία σαπουνοποιίας».

xvii. στη σελίδα 3536 στον Πίνακα 5 διορθώνεται το πεδίο που ορίζεται από τη γραμμή [Ρυάκι, το] και τη στήλη [Μέσος Σ.Δ.] από το εσφαλμένο «0,7» στο ορθό «0,6».

(Από την Αποκεντρωμένη Διοίκηση Πελοποννήσου, Δυτικής Ελλάδας και Ιονίου)

ΕΘΝΙΚΟ ΤΥΠΟΓΡΑΦΕΙΟ

ΕΦΗΜΕΡΙΣ ΤΗΣ ΚΥΒΕΡΝΗΣΕΩΣ

ΤΙΜΗ ΠΩΛΗΣΗΣ ΦΥΛΛΩΝ ΤΗΣ ΕΦΗΜΕΡΙΔΑΣ ΤΗΣ ΚΥΒΕΡΝΗΣΕΩΣ

Σε έντυπη μορφή:

- Για τα Φ.Ε.Κ. από 1 έως 16 σελίδες σε 1 € προσαυξανόμενη κατά 0,20 € για κάθε επιπλέον οκτασέλιδο ή μέρος αυτού.
- Για τα φωτοαντίγραφα Φ.Ε.Κ. σε 0,15 € ανά σελίδα.

Σε μορφή DVD/CD:

Τεύχος	Ετήσια έκδοση	Τριμηνιαία έκδοση	Μηνιαία έκδοση
Α΄	150 €	40 €	15 €
Β΄	300 €	80 €	30 €
Γ΄	50 €	-	-
Υ.Ο.Δ.Δ.	50 €	-	-
Δ΄	110 €	30 €	-

Τεύχος	Ετήσια έκδοση	Τριμηνιαία έκδοση	Μηνιαία έκδοση
Α.Α.Π.	110 €	30 €	-
Ε.Β.Ι.	100 €	-	-
Α.Ε.Δ.	5 €	-	-
Δ.Δ.Σ.	200 €	-	20 €
Α.Ε.-Ε.Π.Ε.	-	-	100 €

- Η τιμή πώλησης μεμονωμένων Φ.Ε.Κ. σε μορφή cd-rom από εκείνα που διατίθενται σε ψηφιακή μορφή και μέχρι 100 σελίδες, σε 5 € προσαυξανόμενη κατά 1 € ανά 50 σελίδες.

ΕΤΗΣΙΕΣ ΣΥΝΔΡΟΜΕΣ Φ.Ε.Κ.

Τεύχος	Έντυπη μορφή
Α΄	225 €
Β΄	320 €
Γ΄	65 €
Υ.Ο.Δ.Δ.	65 €

Τεύχος	Έντυπη μορφή
Δ΄	160 €
Α.Α.Π.	160 €
Ε.Β.Ι.	65 €
Α.Ε.Δ.	10 €

Τεύχος	Έντυπη μορφή
Α.Ε.-Ε.Π.Ε.	2.250 €
Δ.Δ.Σ.	225 €
Α.Σ.Ε.Π.	70 €
Ο.Π.Κ.	-

- Το τεύχος Α.Σ.Ε.Π. (έντυπη μορφή) θα αποστέλλεται σε συνδρομητές ταχυδρομικά, με την επιβάρυνση των 70 €, ποσό το οποίο αφορά τα ταχυδρομικά έξοδα.

- Η καταβολή γίνεται σε όλες τις Δημόσιες Οικονομικές Υπηρεσίες (Δ.Ο.Υ.). Το πρωτότυπο διπλότυπο (έγγραφο αριθμ. πρωτ. 9067/28.2.2005 2η Υπηρεσία Επιτρόπου Ελεγκτικού Συνεδρίου) με φροντίδα των ενδιαφερομένων, πρέπει να αποστέλλεται ή να κατατίθεται στο Εθνικό Τυπογραφείο (Καποδιστρίου 34, Τ.Κ. 104 32 Αθήνα).
- Σημειώνεται ότι φωτοαντίγραφα διπλοτύπων, ταχυδρομικές Επιταγές για την εξόφληση της συνδρομής, δεν γίνονται δεκτά και θα επιστρέφονται.
- Οι οργανισμοί τοπικής αυτοδιοίκησης, τα νομικά πρόσωπα δημοσίου δικαίου, τα μέλη της Ένωσης Ιδιοκτητών Ημερησίου Τύπου Αθηνών και Επαρχίας, οι τηλεοπτικοί και ραδιοφωνικοί σταθμοί, η Ε.Σ.Η.Ε.Α, τα τριτοβάθμια συνδικαλιστικά όργανα και οι τριτοβάθμιες επαγγελματικές ενώσεις δικαιούνται έκπτωσης πενήντα τοις εκατό (50%) επί της ετήσιας συνδρομής.
- Το ποσό υπέρ ΤΑ.Π.Ε.Τ. (5% επί του ποσού συνδρομής), καταβάλλεται ολόκληρο (Κ.Α.Ε. 3512) και υπολογίζεται πριν την έκπτωση.
- Στην Ταχυδρομική συνδρομή του τεύχους Α.Σ.Ε.Π. δεν γίνεται έκπτωση.

Πληροφορίες για δημοσιεύματα που καταχωρίζονται στα Φ.Ε.Κ. στο τηλ.: 210 5279000.
Φωτοαντίγραφα παλαιών Φ.Ε.Κ.: τηλ.: 210 8220885.

Τα φύλλα όλων των τευχών της Εφημερίδας της Κυβερνήσεως διατίθενται δωρεάν σε ηλεκτρονική μορφή από την ιστοσελίδα του Εθνικού Τυπογραφείου (www.et.gr)

Ηλεκτρονική Διεύθυνση: http://www.et.gr - e-mail: webmaster.et@et.gr

ΟΙ ΥΠΗΡΕΣΙΕΣ ΕΞΥΠΗΡΕΤΗΣΗΣ ΠΟΛΙΤΩΝ ΛΕΙΤΟΥΡΓΟΥΝ ΚΑΘΗΜΕΡΙΝΑ ΑΠΟ 08:00 ΜΕΧΡΙ 13:30



ΑΠΟ ΤΟ ΕΘΝΙΚΟ ΤΥΠΟΓΡΑΦΕΙΟ
ΚΑΠΟΔΙΣΤΡΙΟΥ 34 * ΑΘΗΝΑ 104 32 * ΤΗΛ. 210 52 79 000 * FAX 210 52 21 004